

**Tingmärgid.**

- planeeritav maa-ala
- olemasolevate kinnistute piirid
- planeeritavad krundi piirid
- AOS §156 "Juurdepääs avalikult kasutatavale teele"
- kitsendus Ehitusseaduse §14 "Tehnovõrgud ja rajatised"
- K planeeritav kanalisatsioonitrass
- V planeeritav veetrass
- planeeritav madalpingekabel

Sergei Nikolajevski  
võrguarengu projektijuht  
OÜ Jaotusvõrk

*Muuta tehniku lin. tingimusi nr 97659 sest Anne Aule ei lubanud maast läbi Mäetoa talu*

*1. 10m maast nr 89 jama näidete kruut. 30m<sup>2</sup>*

*2. abijaama kruut siduda 10 ja 0,4m. Tehn. str. ideoc. 0,4m tehn. str. väikes külgele naaber kinnistulele 10m kaug. tsoonis.*

*03.11.069.*

kavandatavad ajutised kogumismahutid

kavandatavasse kanalisatsioon Lindi heitvete puhastile


**Märkused.**

1. Käesolev skeem näitab tinglikult kavandatavad teed ja tehnovõrgud planeeritavatel Oru ja Madisjaani kinnistutel.
2. Tehnovõrgud kavandatakse valdavalt teemaale.
3. Seletuskiri kuulub lahutamatu osana detailplaneeringu joonise juurde.

*Arveste esindaja Peeter Kõrre*  
*Madisjaani Oru*  
*Andres Org*

*Oleme nõus andud skeemi järgi transide ja üldkasutatavate teede väljajätkamise ja kasutamise osas sõlmima notariaalselt lepingu materiaalsete kohustuste täpne täpsustamise järgselt.*

	KURESSAARE KOMMUNAALPROJEKT		109-06-DP	5
	Juhataja	A. Rand	Tellija: Audru Vallavalitsus	DP
Koostas	K. Keel	Pärnu maakond, Kabriste küla, Oru kinnistu detailplaneering.		
			Planeeritavad teed ja tehnovõrgud.	ca1:2000

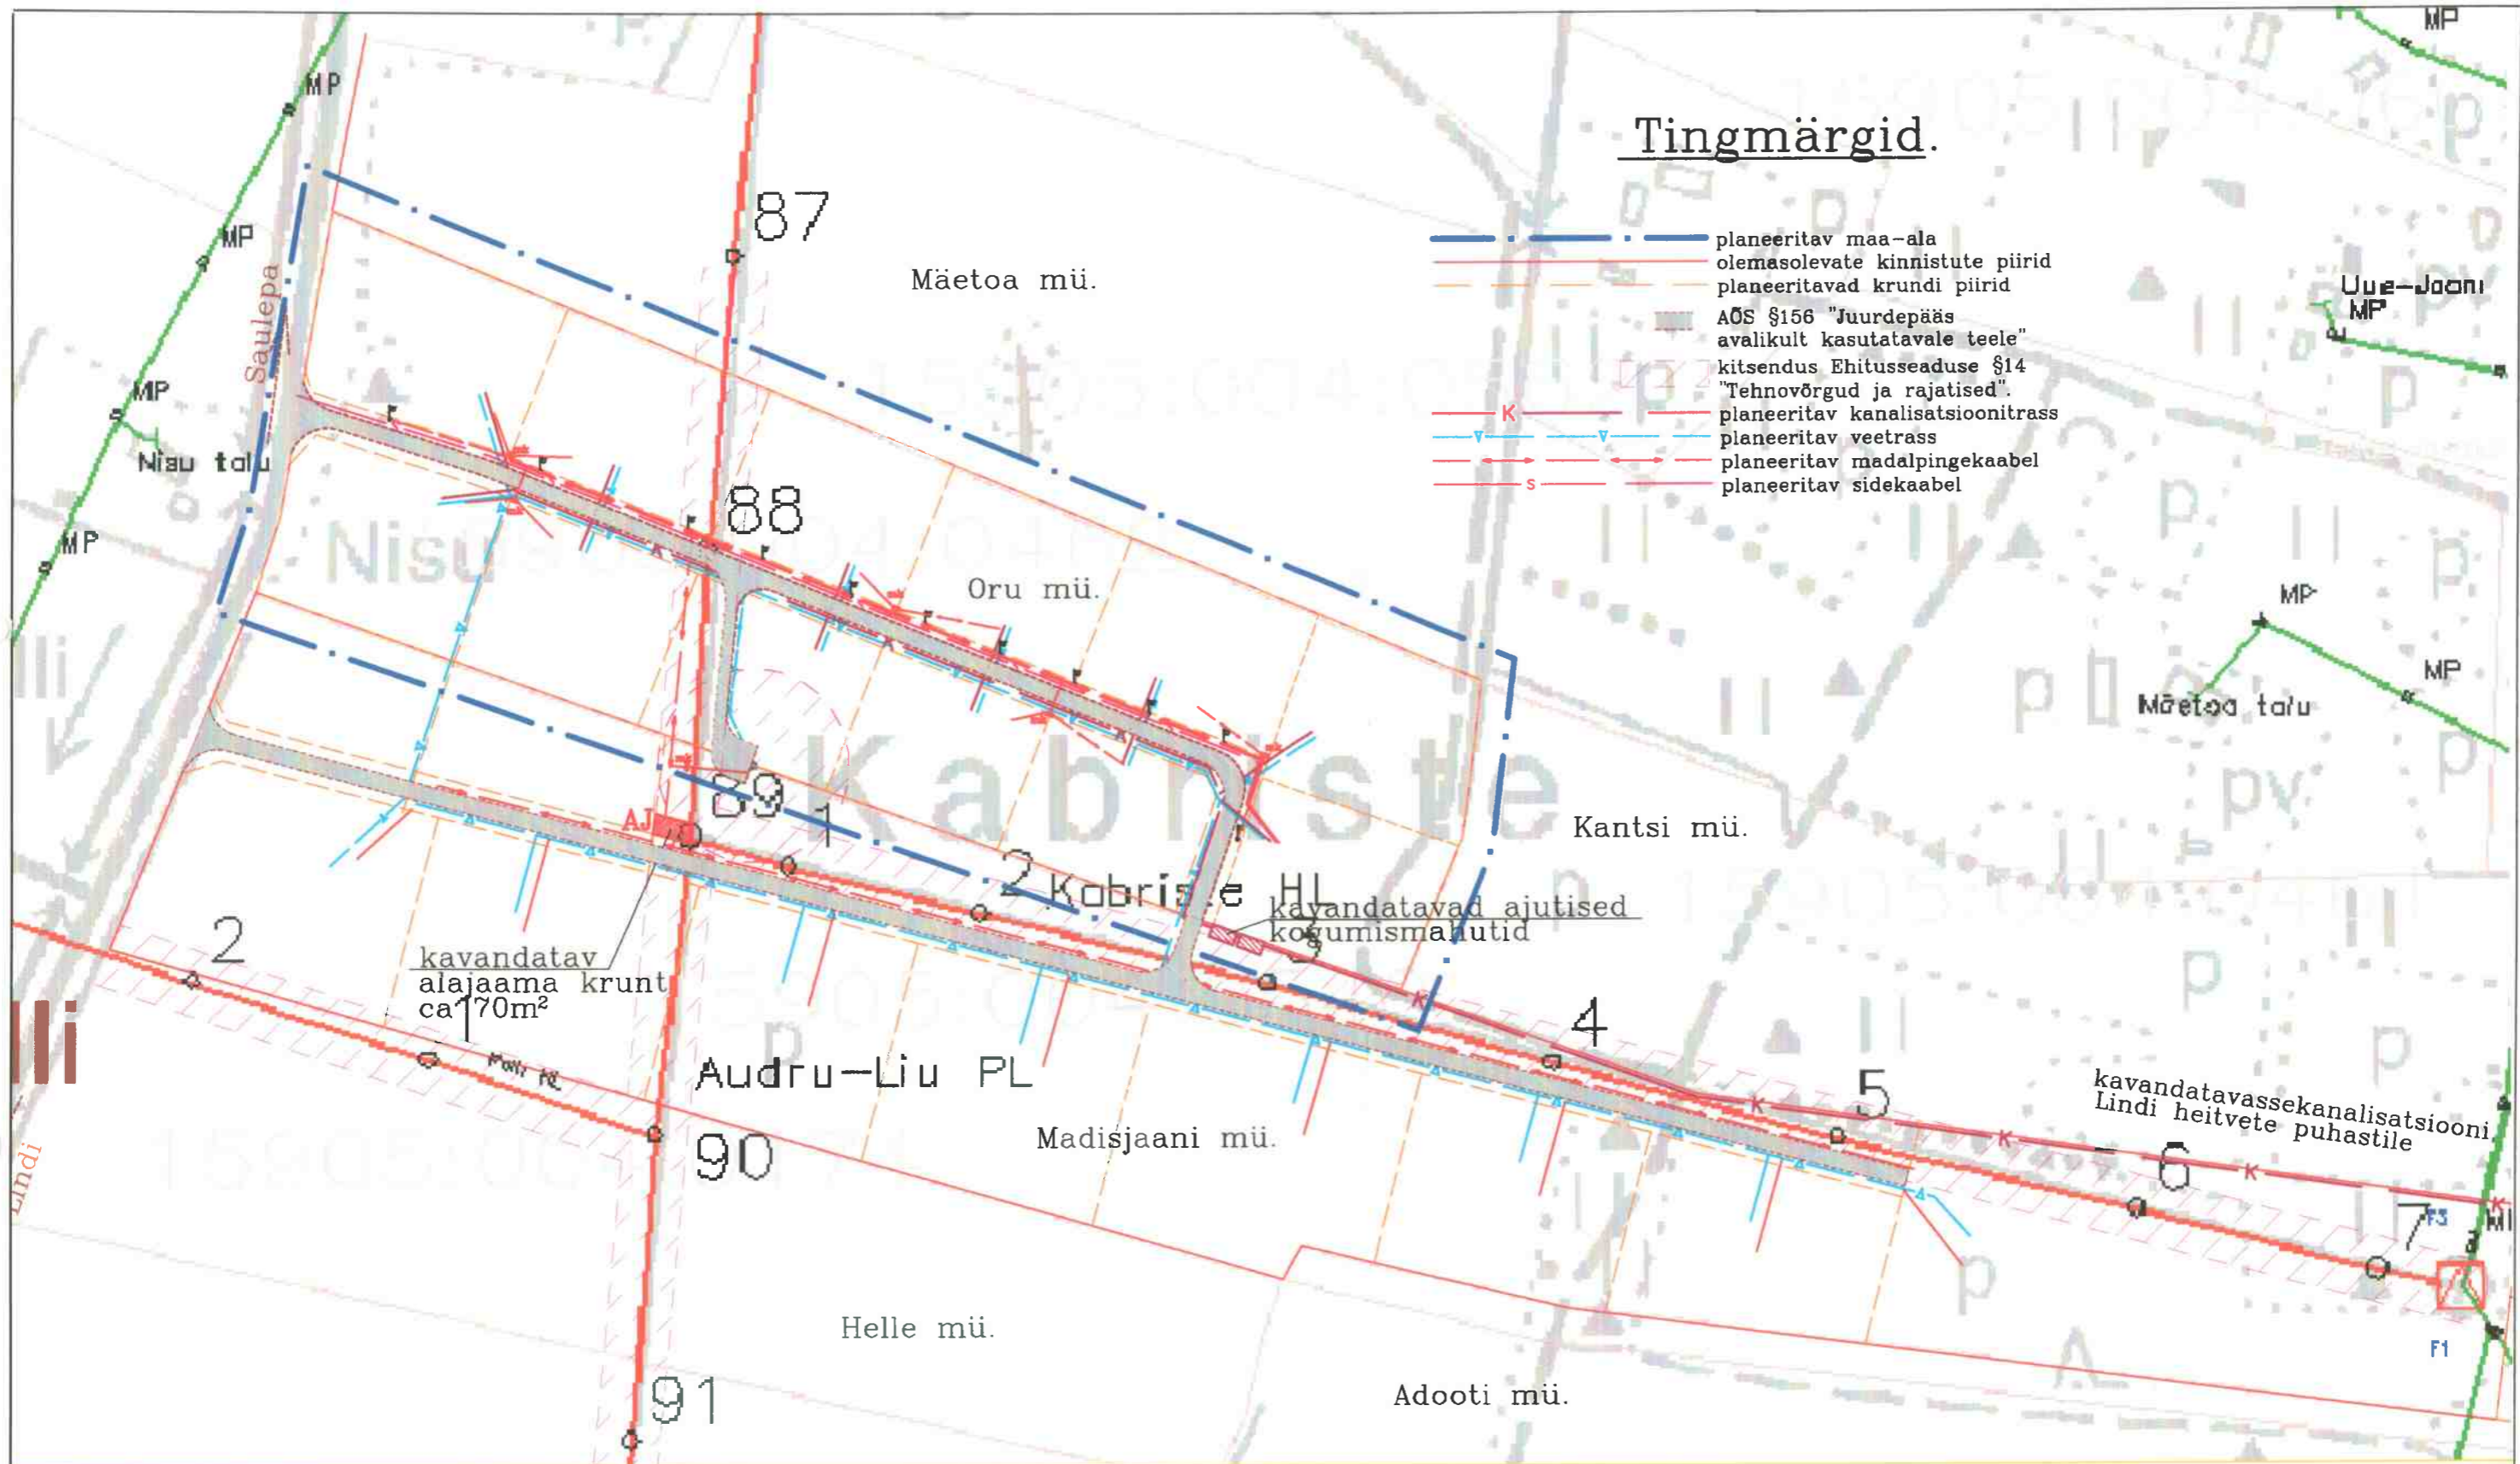

### Tingmärgid.

- · — · — · — · — planeeritav maa-ala
- — — — — olemasolevate kinnistute piirid
- · — · — · — · — planeeritavad krundi piirid
- · — · — · — · — AÕS §156 "Juurdepääs avalikult kasutatavale teele"
- □ □ □ □ kitsendus Ehitusseaduse §14 "Tehnovõrgud ja rajatised"
- K — planeeritav kanalisatsioonitrass
- V — planeeritav veetrass
- S — planeeritav madalpingekaabel
- S — planeeritav sidekaabel

### Märkused.

1. Käesolev skeem näitab tinglikult kavandatavad teed ja tehnovõrgud planeeritavatel Oru ja Madisjaani kinnistutel.
2. Tehnovõrgud kavandatakse valdavalt teemaale.
3. Seletuskiri kuulub lahutamatu osana detailplaneeringu joonise juurde.

*Ellen alajaama asukoht  
koos.  
Mati Kaurbik / Ellen*

	KURESSAARE KOMMUNAALPROJEKT		109-06-DP	5T
	Juhataja Koostas	A. Rand K. Keel	Tellija: Audru Vallavalitsus	
			Pärnu maakond, Audru vald, Kabriste küla, Oru kinnistu detailplaneering.	DP
			Planeeritavad teed ja tehnovõrgud.	ca1:2000