AUDRU VALD

VALGERANNA PUHKEALA DETAILPLANEERING

ELEKTRIVARUSTUSE JOONIS

M 1:1000

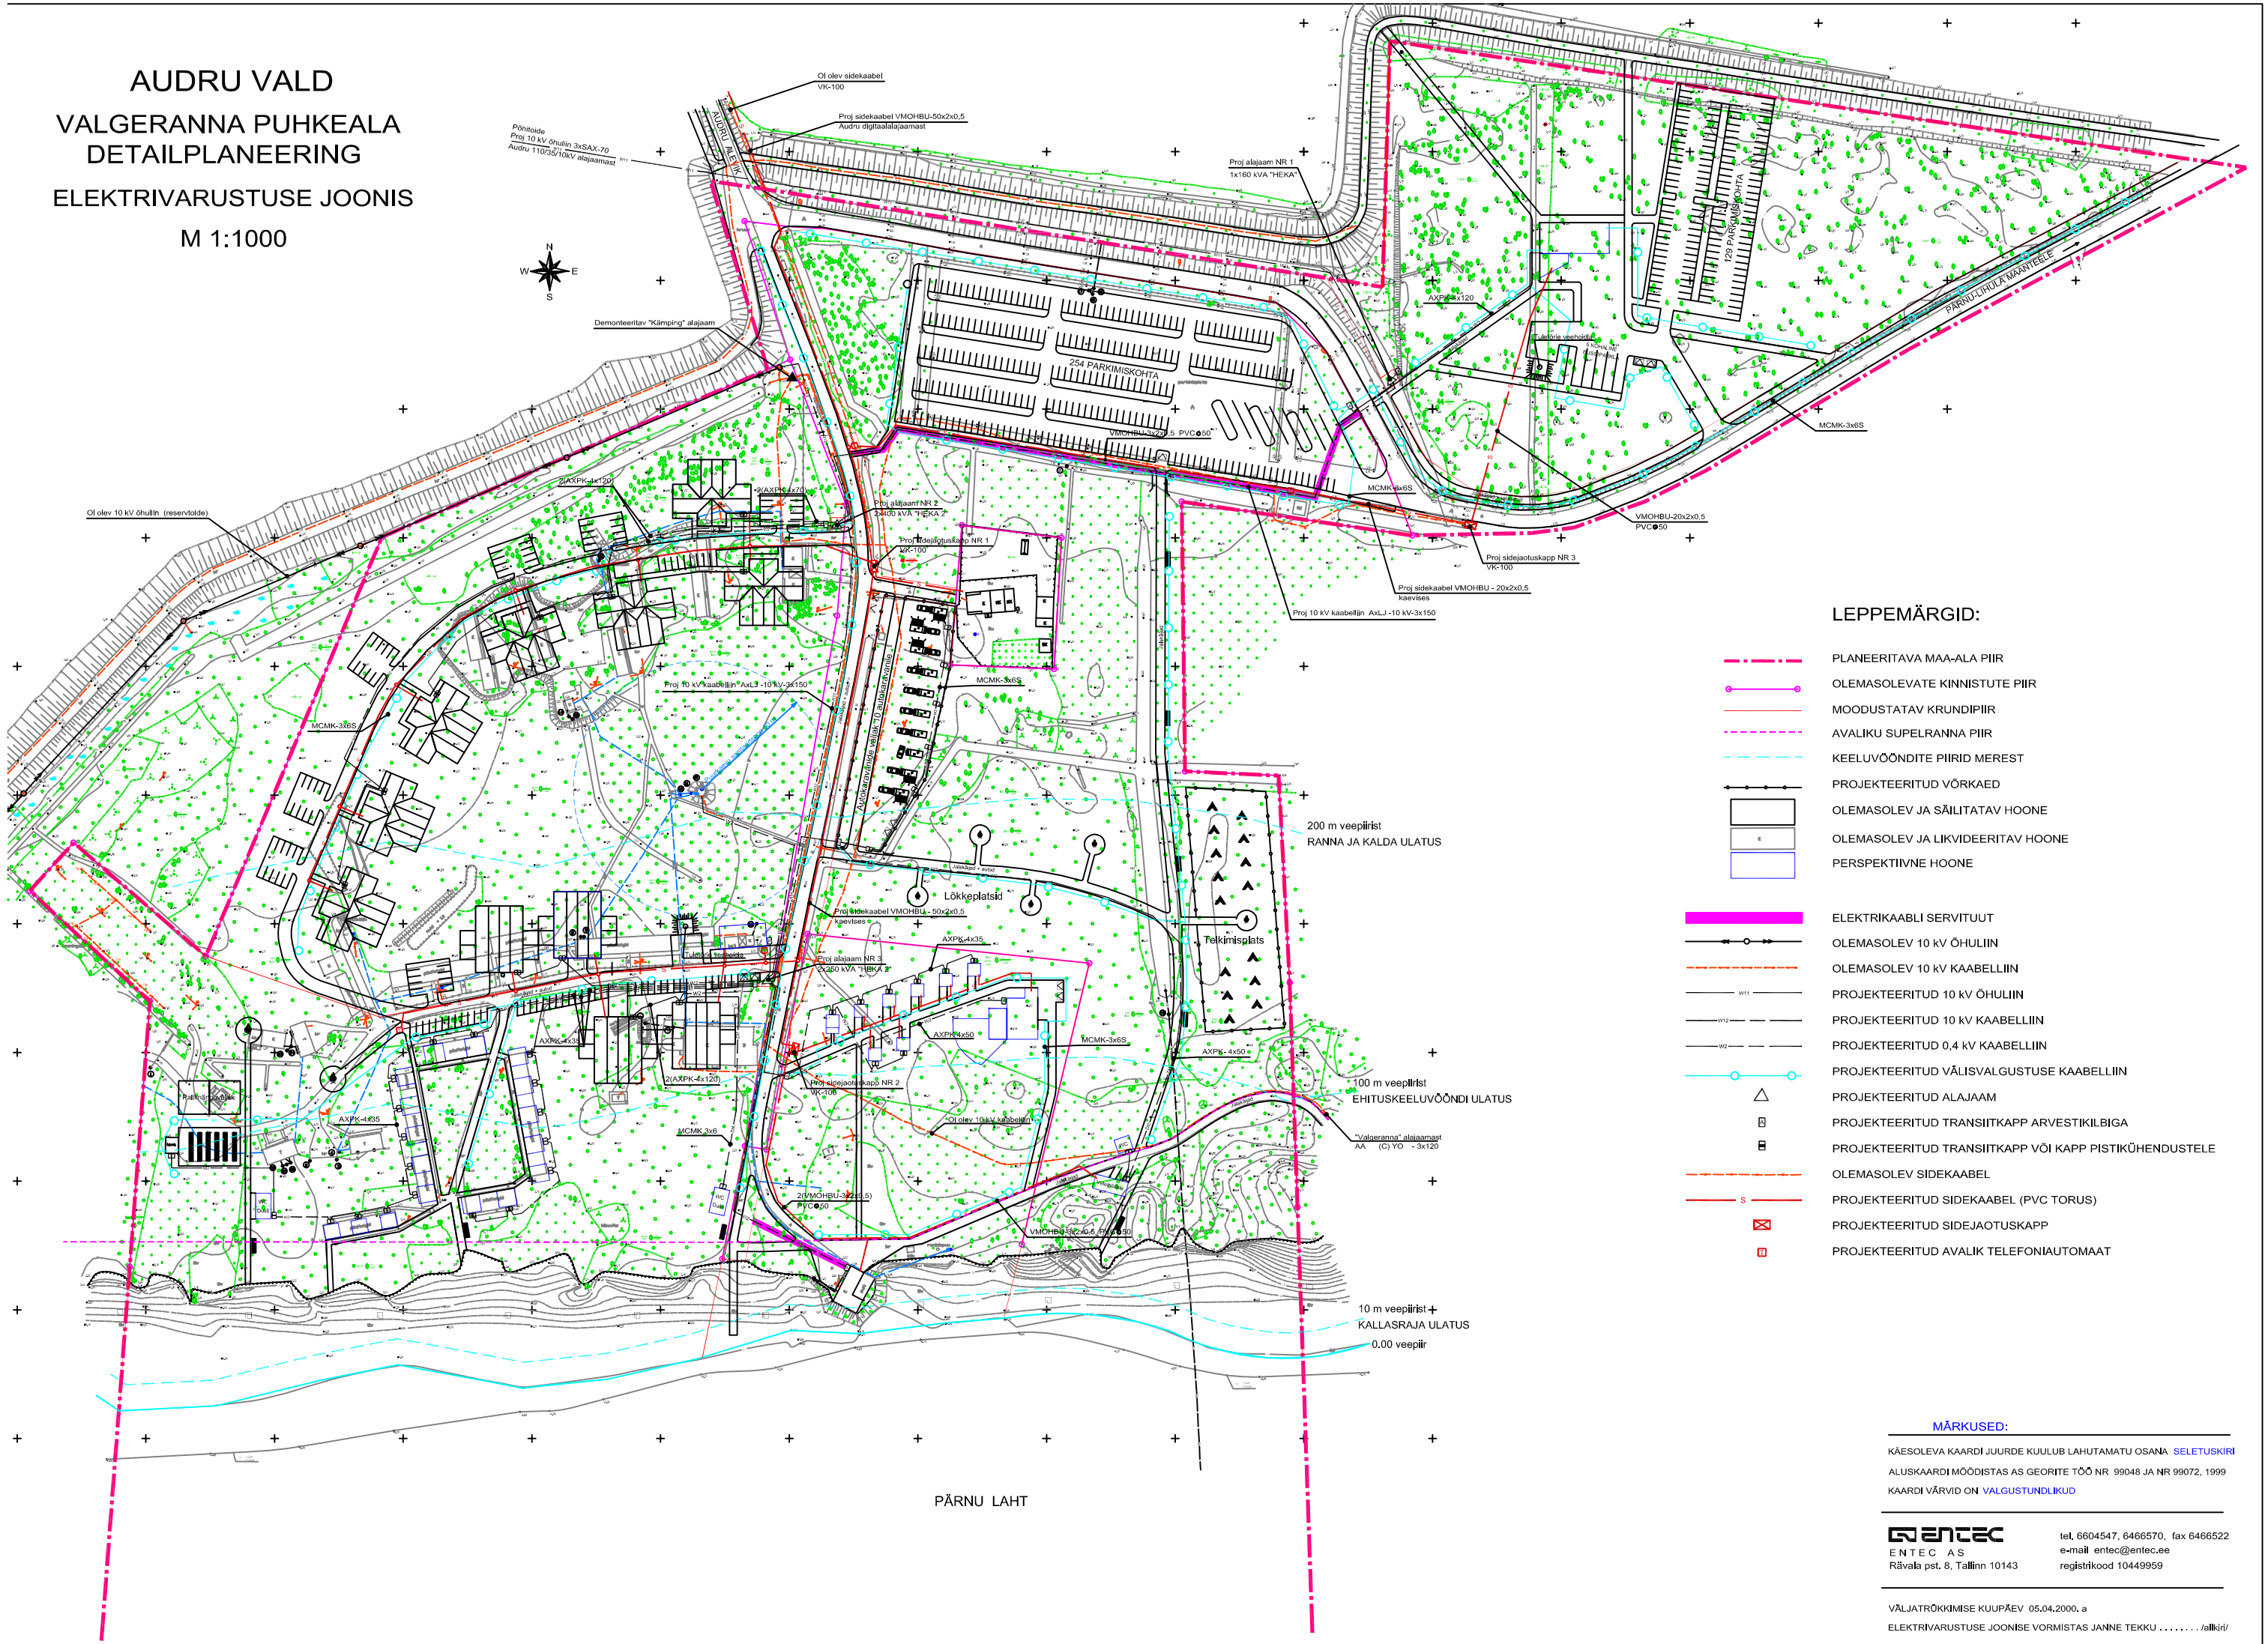

LEPPEMÄRGID:

- PLANEERITAVA MAA-ALA PIIR
- OLEMASOLEVATE KINNISTUTE PIIR
- MOODUSTATAV KRUNDIPIIR
- AVALIKU SUPELRANNA PIIR
- KEELUVÖÖNDITE PIIRID MEREST
- PROJEKTEERITUD VÕRKAED
- OLEMASOLEV JA SÄILITATAV HOONE
- OLEMASOLEV JA LIKVIDEERITAV HOONE
- PERSPEKTIIVNE HOONE
- ELEKTRIKAABLI SERVITUUT
- OLEMASOLEV 10 kV ÕHULIIN
- OLEMASOLEV 10 kV KAABELLIIN
- PROJEKTEERITUD 10 kV ÕHULIIN
- PROJEKTEERITUD 10 kV KAABELLIIN
- PROJEKTEERITUD 0,4 kV KAABELLIIN
- PROJEKTEERITUD VÄLISVALGUSTUSE KAABELLIIN
- PROJEKTEERITUD ALAJAAM
- PROJEKTEERITUD TRANSIITKAPP ARVESTIKILBIGA
- PROJEKTEERITUD TRANSIITKAPP VÕI KAPP PISTIKÜHENDUSTELE
- OLEMASOLEV SIDEKAABEL
- PROJEKTEERITUD SIDEKAABEL (PVC TORUS)
- PROJEKTEERITUD SIDEJAOTUSKAPP
- PROJEKTEERITUD AVALIK TELEFONIAUTOMAAT

MÄRKUSED:

KÄESOLEVA KAARDI JUURDE KUULUB LAHUTAMATU OSANA SELETUSKIRI

ALUSKAARDI MÖÖDISTAS AS GEORITE TÖÖ NR 99048 JA NR 99072, 1999

KAARDI VÄRVID ON VALGUSTUNDLIKUD

ENTEC AS
Rävala pst. 8, Tallinn 10143
tel. 6604547, 6466570, fax 6466522
e-mail entec@entec.ee
registrikood 10449959

VÄLJATRÖKKIMISE KUUPÄEV 05.04.2000. a

ELEKTRIVARUSTUSE JOONISE VORMISTAS JANNE TEKKU . . . . . /allkiri/