AUDRU VALD

VALGERANNA PUHKEALA DETAILPLANEERING

LIIKLUSJOONIS

M 1:1000

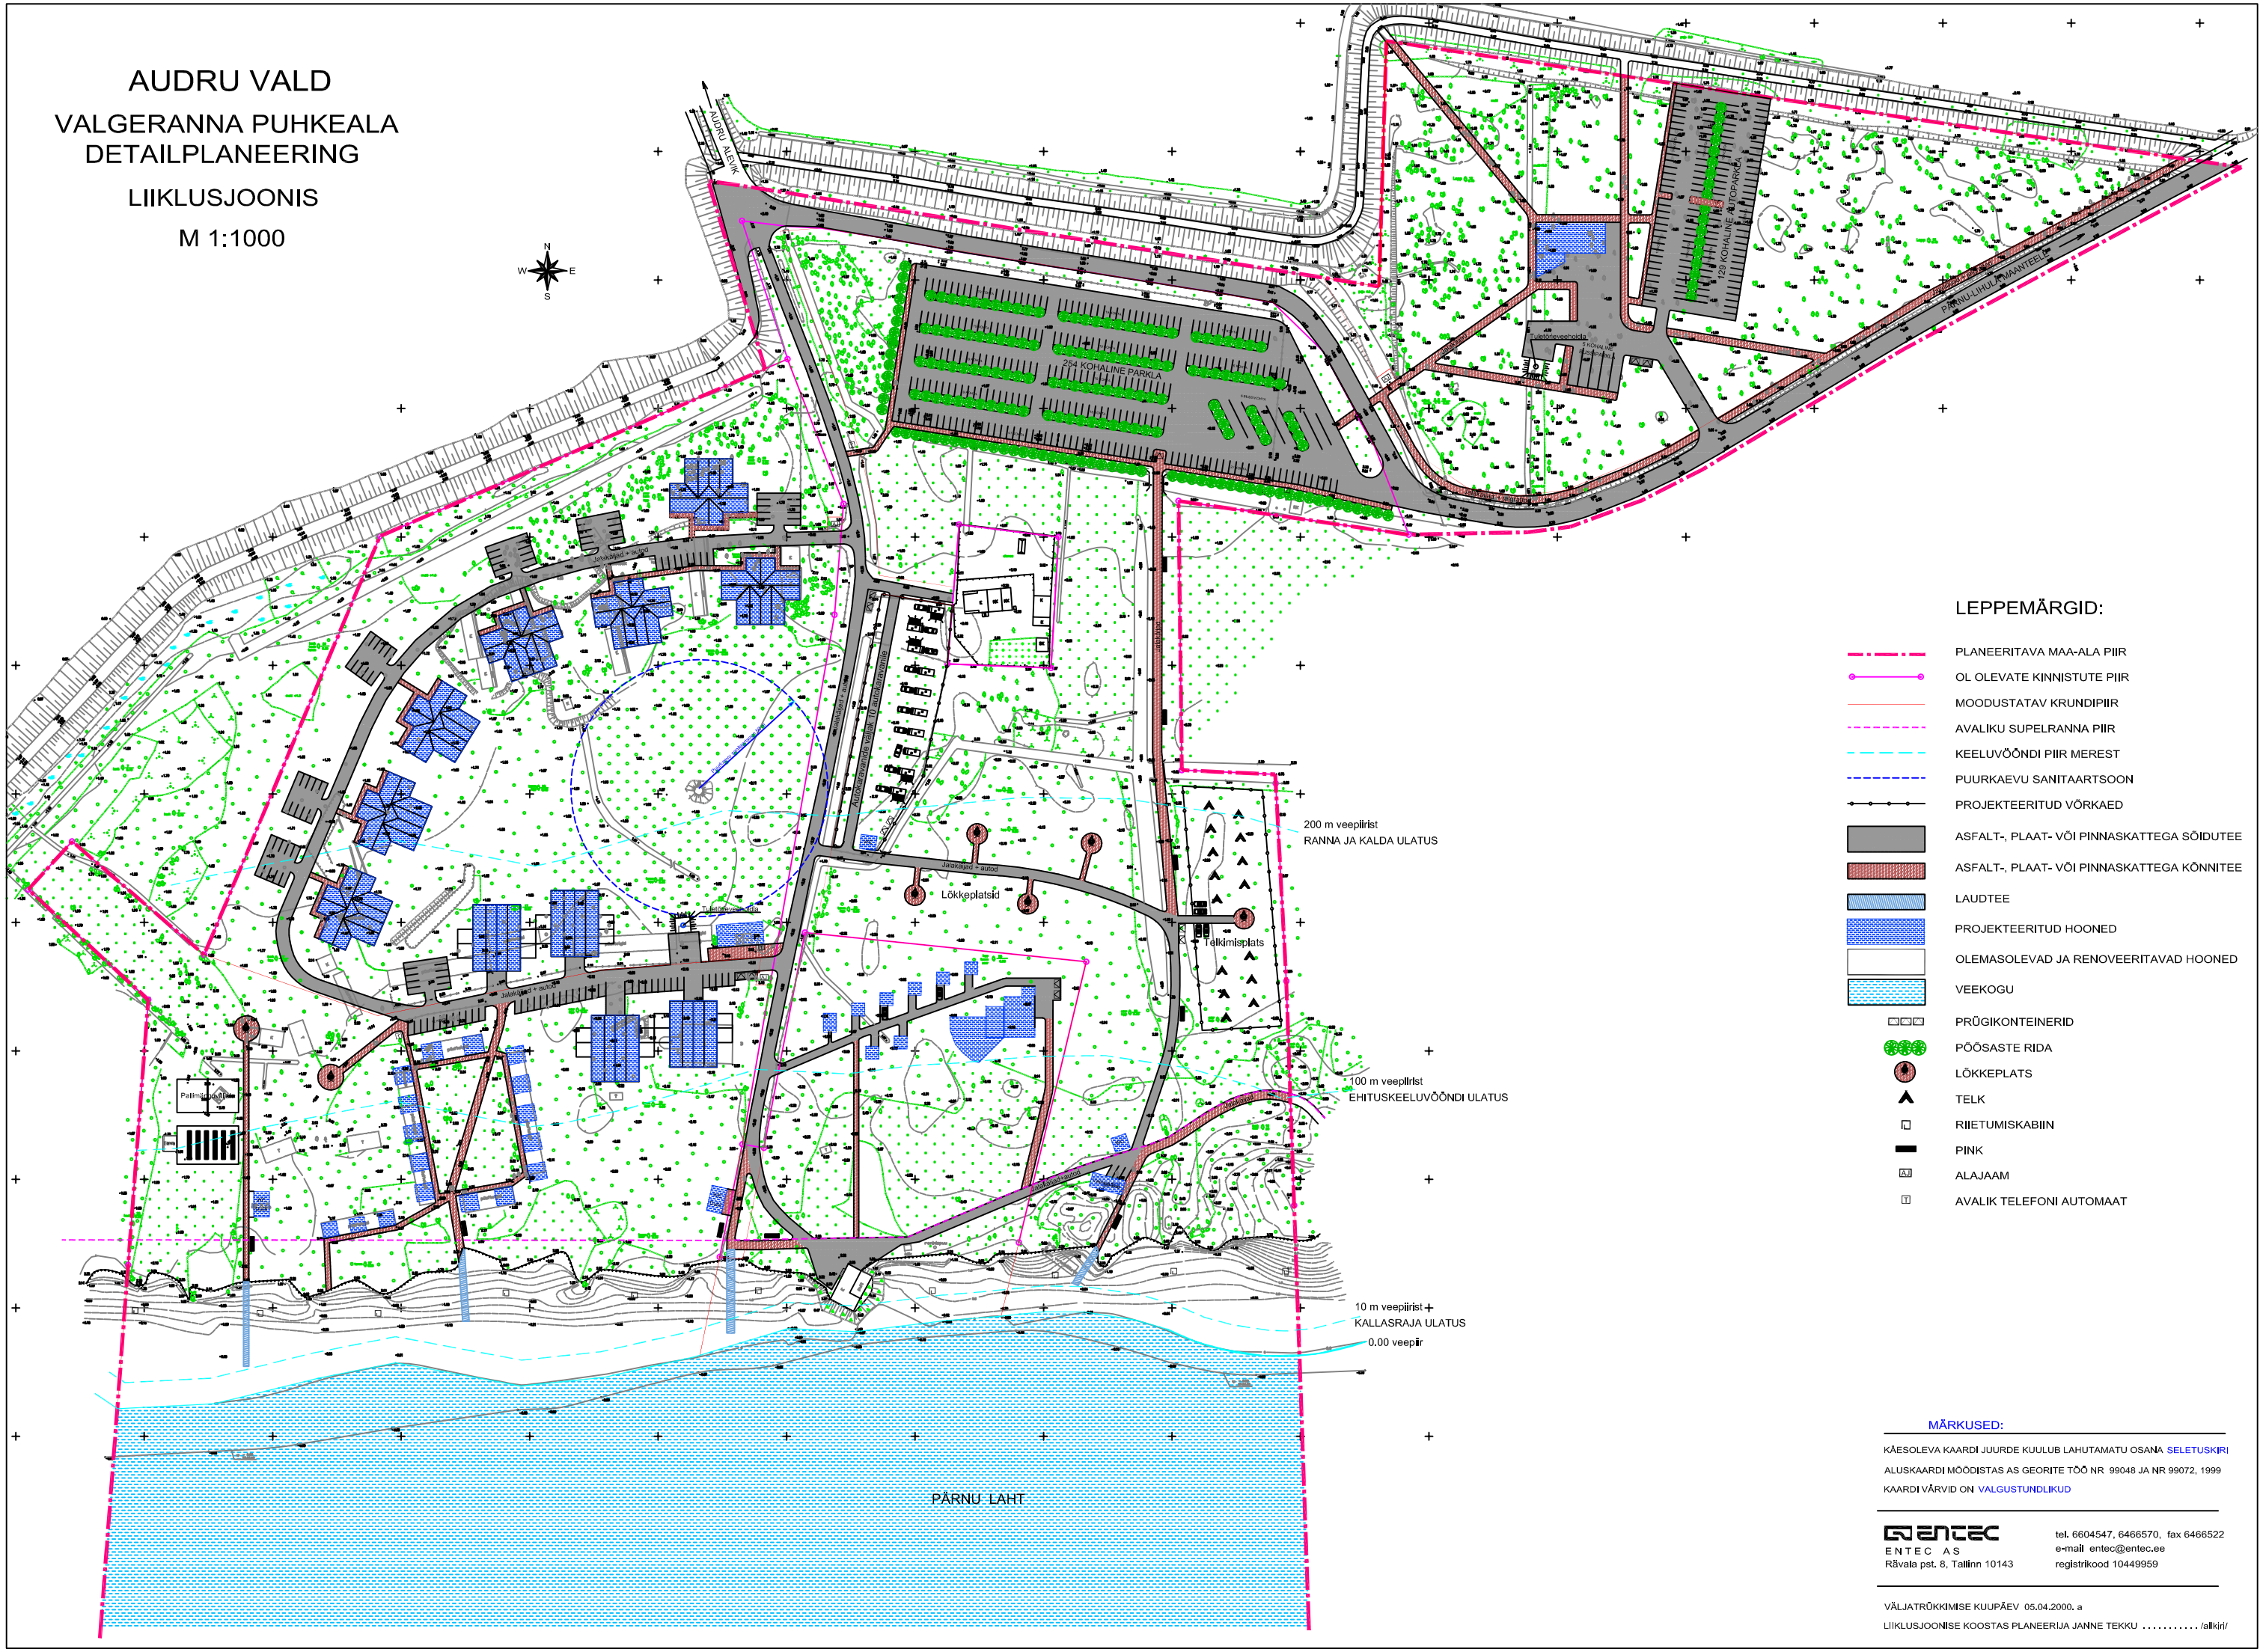

LEPPEMÄRGID:

- PLANEERITAVA MAA-ALA PIIR
- OL OLEVATE KINNISTUTE PIIR
- MOODUSTATAV KRUNDIPIIR
- AVALIKU SUPELRANNA PIIR
- KEELUVÖÖNDI PIIR MEREST
- PUURKAEVU SANITAARTSOON
- PROJEKTEERITUD VÕRKAED
- ASFALT-, PLAAT- VÕI PINNASKATTEGA SÕIDUTEE
- ASFALT-, PLAAT- VÕI PINNASKATTEGA KÕNNITEE
- LAUDTEE
- PROJEKTEERITUD HOONED
- OLEMASOLEVAD JA RENOVEERITAVAD HOONED
- VEEKOGU
- PRÜGIKONTEINERID
- PÕÕSASTE RIDA
- LÕKKEPLATS
- TELK
- RIIETUMISKABIIN
- PINK
- ALAJAAM
- AVALIK TELEFONI AUTOMAAT

MÄRKUSED:

KÄESOLEVA KAARDI JUURDE KUULUB LAHUTAMATU OSANA SELETUSKIRI

ALUSKAARDI MÕÕDISTAS AS GEORITE TÖÖ NR 99048 JA NR 99072, 1999

KAARDI VÄRVID ON VALGUSTUNDLIKUD

ENTEC AS
Rävala pst. 8, Tallinn 10143
tel. 6604547, 6466570, fax 6466522
e-mail entec@entec.ee
registrikood 10449959

VÄLJATRÜKKIMISE KUUPÄEV 05.04.2000. a

LIIKLUSJOONISE KOOSTAS PLANEERIJA JANNE TEKKU ..... /allkiri/